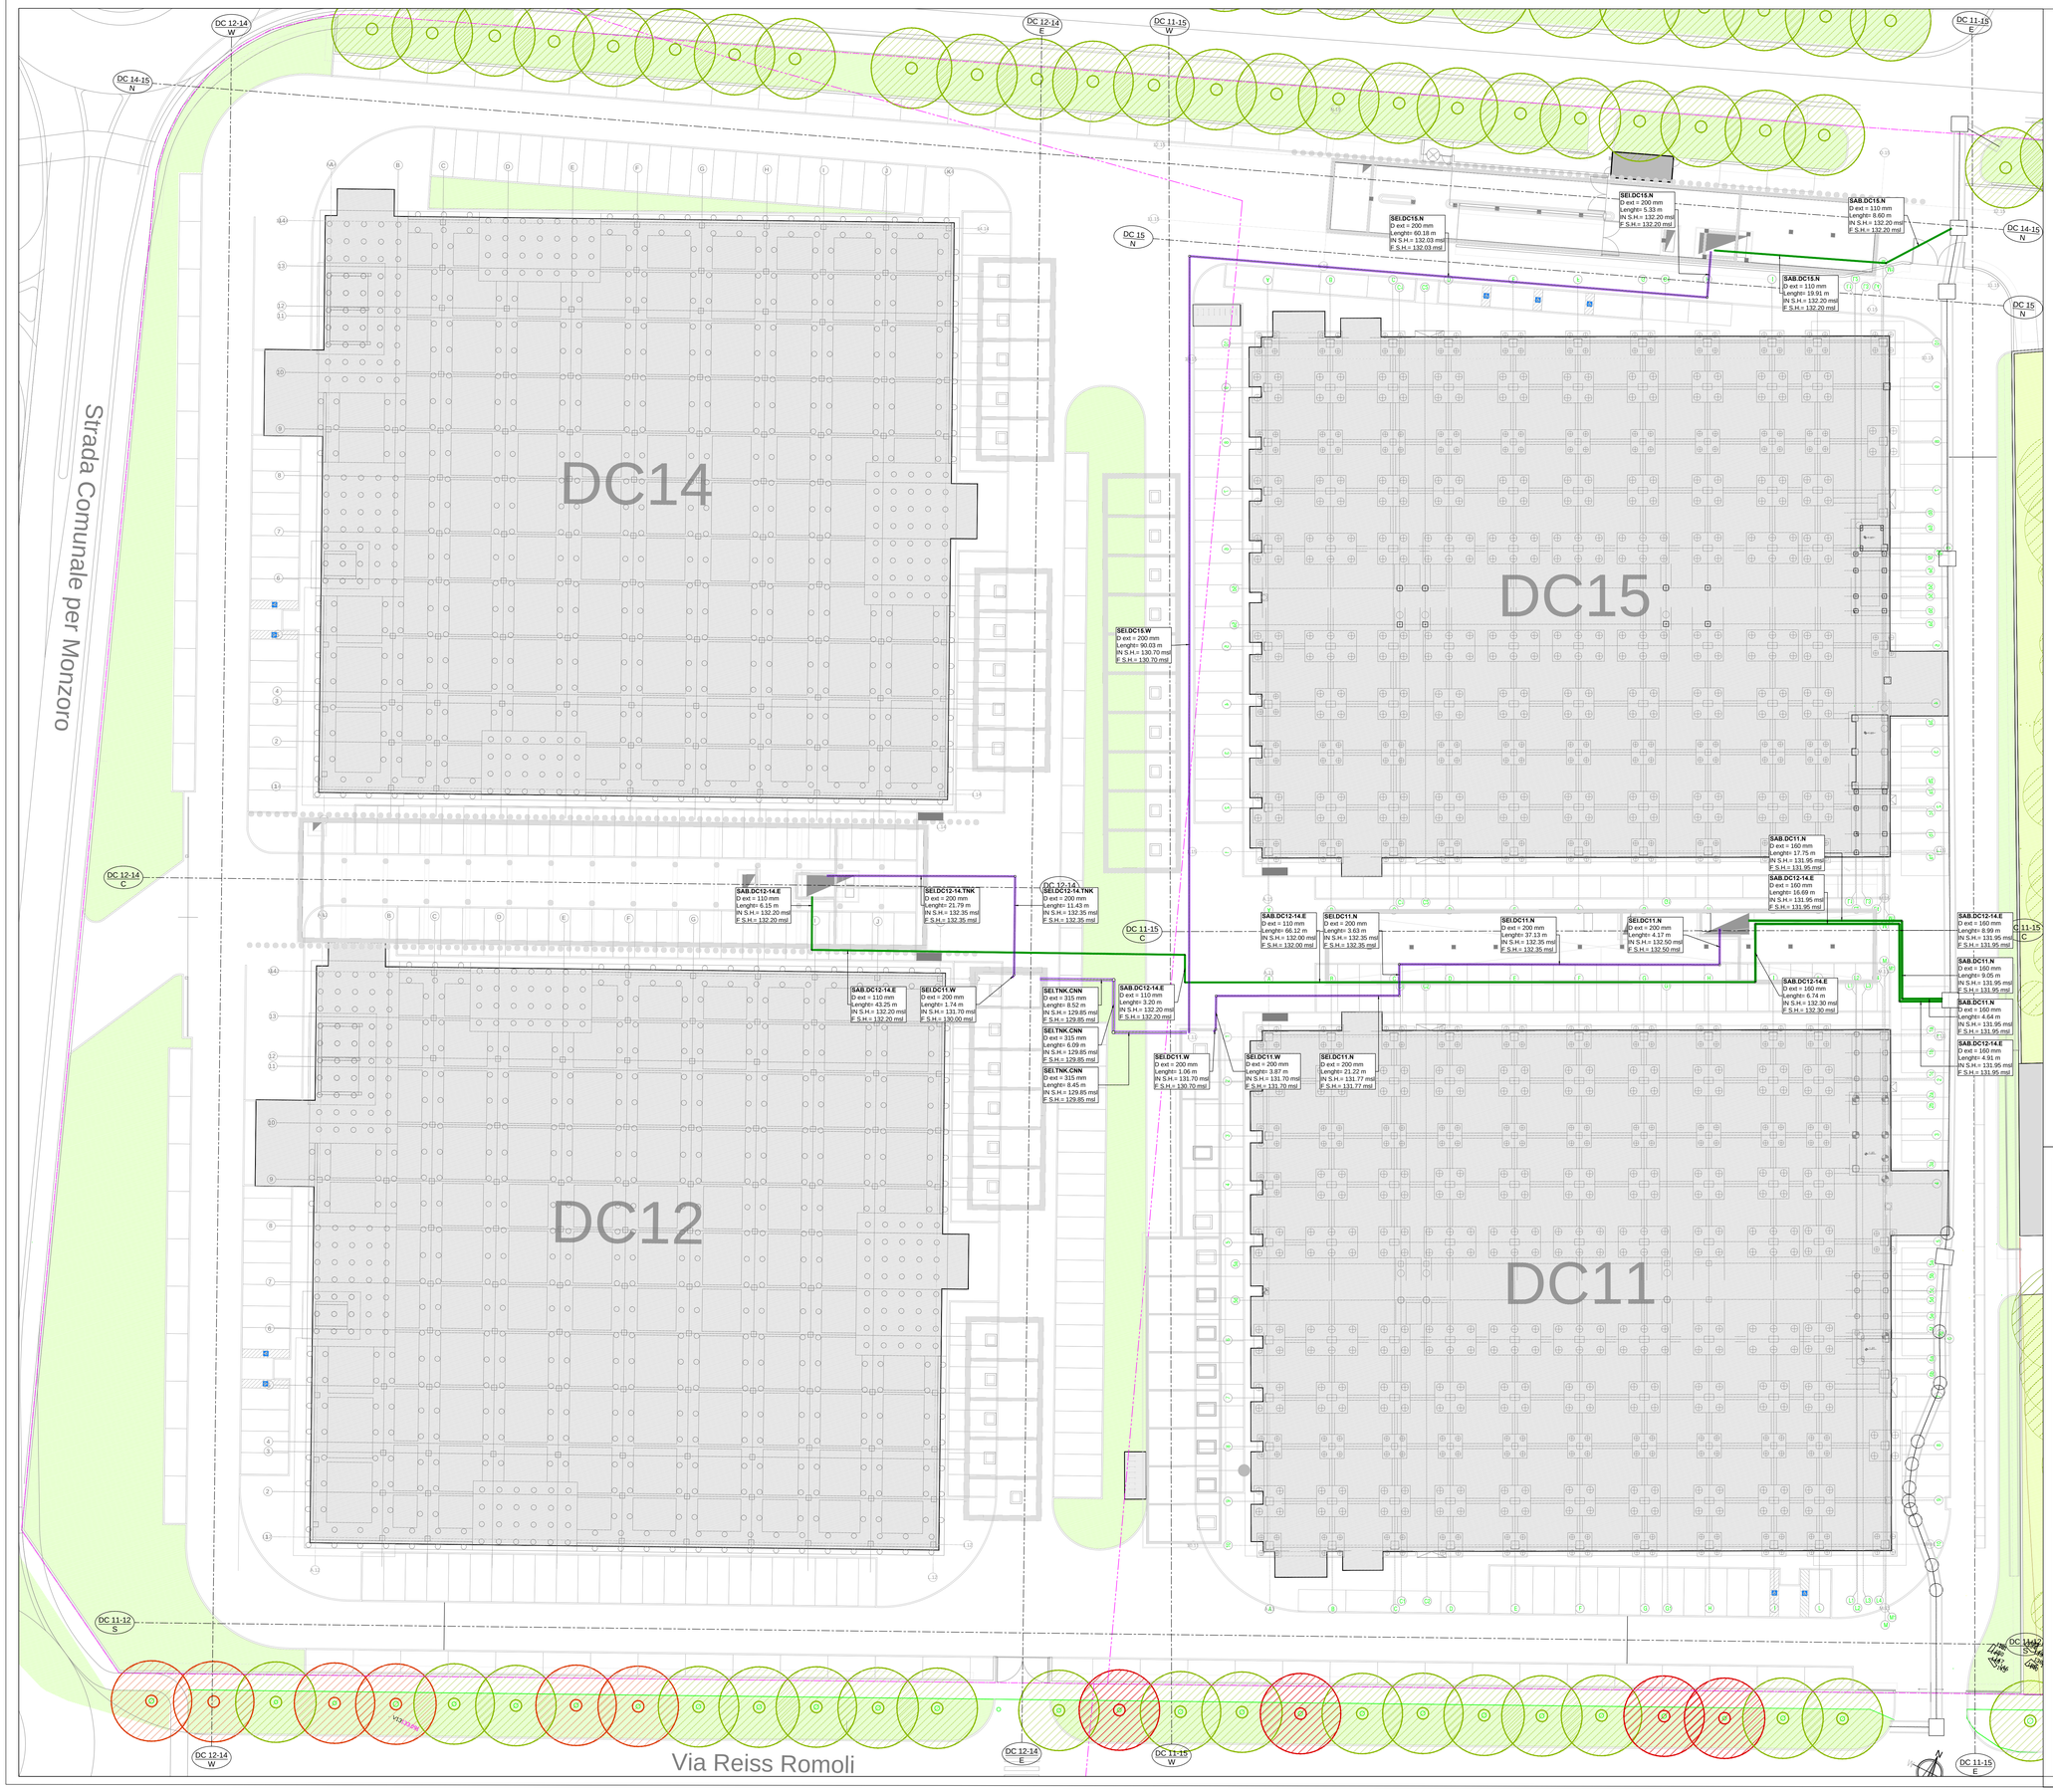

LEGEND / LEGENDA

WATER DISCHARGE

- SAB — RAINWATER DISCHARGE / SMALTIMENTO ACQUE METEORICHE
- SEI — POLLUTED WATER EMERGENCY DISCH. (GLYCOL) / SCARICO EMERGENZA ACQUE INQUINATE (GLICOLE)

SITE PLAN

- PROPERTY BOUNDARY / CONFINE DI PROPRIETÀ
- MUNICIPAL BOUNDARY / CONFINE COMUNALE
- EXISTING TREES / ALBERI ESISTENTI
- EXISTING PROTECTED TREES / ALBERI ESISTENTI FILARE TUTELATO
- NEW TREES / NUOVI ALBERI

LABELS LEGEND / LEGENDA ETICHETTE

NETWORK ELEMENTS TAG / ETICHETTA MANUFATTI DI RETE

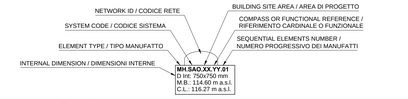
NETWORK ID / CODICE RETE
SYSTEM CODE / CODICE SISTEMA
ELEMENT TYPE / TIPO MANUFATTO
INTERNAL DIMENSION / DIMENSIONI INTERNE
BUILDING SITE AREA / AREA DI PROGETTO
COMPASS OR FUNCTIONAL REFERENCE / RIFERIMENTO CARDINALE O FUNZIONALE
SEQUENTIAL ELEMENTS NUMBER / NUMERO PROGRESSIVO DEI MANUFATTI
MH.SAO.XX.YY.01
Ø int.: 750x750 mm
M.B.: 114.60 m a.s.l.
C.L.: 116.27 m a.s.l.

ELEMENT TYPE / TIPO MANUFATTO

MH: MANHOLE WITH DOWNSTREAM VALVE/AND VOLUMETRIC METER / POZZETTO CON VALVOLA DI INTERCETTAZIONE E CONTATORE

VM: MANHOLE PREDISPOSED FOR IRRIGATION VALVES / POZZETTO PREDISPOSTO PER VALVOLE IRRIGAZIONE

PIPES TAG / ETICHETTA TUBAZIONI

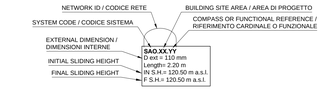
NETWORK ID / CODICE RETE
SYSTEM CODE / CODICE SISTEMA
EXTERNAL DIMENSION / DIMENSIONI INTERNE
INITIAL SLIDING HEIGHT
FINAL SLIDING HEIGHT
BUILDING SITE AREA / AREA DI PROGETTO
COMPASS OR FUNCTIONAL REFERENCE / RIFERIMENTO CARDINALE O FUNZIONALE
SAO.XX.YY
Ø ext = 110 mm
Length= 2.20 m
IN S.H.= 120.50 m a.s.l.
F S.H.= 120.50 m a.s.l.

PROFILES LEGEND / LEGENDA PROFILI

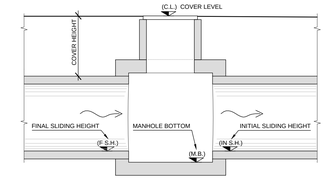

NOTE

- LO SVILUPPO DELLA PROGETTAZIONE ESECUTIVA COORDINATA E IN CAPO ALL'APPALTATORE DELLE OPERE, CHE DOVRA' SOTTOMETTERE I DISEGNI E LE SPECIFICHE DELLA PROPRIA INGEGNERIZZAZIONE ALLA COMMITTENTE E DIREZIONE LAVORI PER APPROVAZIONE
- TUTTE LE DIMENSIONI DEL SITO, DI ATTREZZATURE COMPONENTI E MATERIALI DEVONO ESSERE CONTROLLATE DALL'APPALTATORE IN SITO PRIMA DELLA COSTRUZIONE, DELL'ORDINE O DELLA CONSEGNA
- L'APPALTATORE È RESPONSABILE DEL COORDINAMENTO DI TUTTI I SERVIZI IN CANTIERE
- L'APPALTATORE È RESPONSABILE DELLA MESSA IN SICUREZZA E FUNZIONALITÀ DEI SOTTOSERVIZI ESISTENTI INTERFERENTI
- E IN CAPO ALLA COMMITTENTE QUALUNQUE ACQUISIZIONE DI PERMESSI E AUTORIZZAZIONI EVENTUALMENTE NECESSARIE PER L'ESECUZIONE DELLE ATTIVITÀ
- GLI SCAVI CHE INSISTONO NEL RAGGIO DI 5 m DAL FUSTO DEGLI ALBERI DOVRANNO ESSERE ESEGUITI CON ASSISTENZA DA PARTE DI UN AGRONOMO

REFERENCE DOCUMENTS / DOCUMENTI DI RIFERIMENTO

FOR MANHOLES DETAIL REFER TO DRAWING / PER I DETTAGLI DEI POZZETTI FARE RIFERIMENTO AL DISEGNO:
MIL1-CAMP01-MAE-10302-PLN-3-435-EX-01_IFR

FOR WASTEWATER AND STORMWATER EASEMENTS REFER TO DRAWING / PER LE SERVITÙ DELLE ACQUE REFLUE E METEORICHE FARE RIFERIMENTO AL DISEGNO:
MIL1-CAMP01-MAE-10302-PE-3-411-UN-05_IFT

NUMERO	DATA	DESCRIZIONE	DIS.	VER.	APP.
00	16/05/2025	ISSUED FOR REVISION	RP	MG	GFA

CLIENTE

DATA 4 ITALY S.P.A.
Piazza Eleonora Duse, 2
20122, Milano - Italia

PROGETTISTI OPERE CIVILI

MAESTRALE
Via San Vito, 18
20100 MILANO - Italy
E-mail: info@maestrale.mi.it

PROGETTISTI MASTERPLAN

garretti associati architects planners engineers
GARRETTI ASSOCIATI S.R.L.
Via Trieste, 9
20146, Milano - Italia
E-mail: info@garrettiassociati.it

PROGETTO
Lotto Canteen - Settimo Milanese e Cornaredo (Milano, Italia)

CATEGORIA
Progetto Civile

TITOLO DELLA TAVOLA
Pianta sottoservizi - Reti scarichi in pressione acqua glycolata e acque meteoriche

CODICE PROGETTO	AUTORE	SCALA
MC069	ARI	1:250

CODICE ELABORATO
MIL1-CAMP01-MAE-10302-PE-3-421-UN-00_IFR

QUESTO DISEGNO NON PUÒ ESSERE UTILIZZATO O RIPRODOTTO SENZA LA NOSTRA AUTORIZZAZIONE. TUTTI I DIRITTI D'AUTORE SONO RISERVATI.